


RESIDENTIE 'DE HEI'

NIEUWBOUW APPARTEMENTEN

Winkelomseide 142-144
2440 Geel

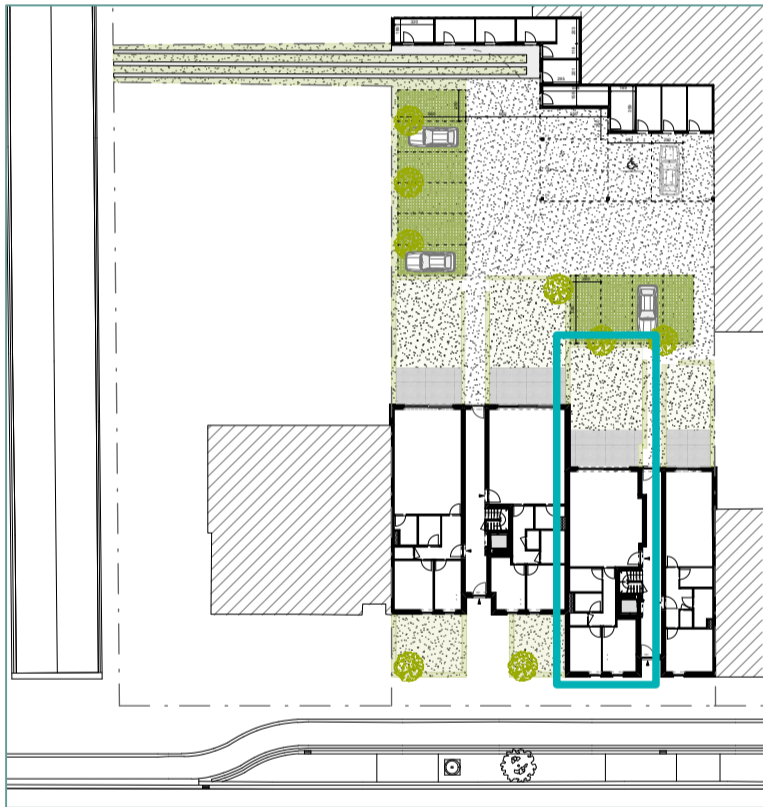


Appartement B.0.1

Gelijkvloers

Alle afmetingen zijn richtgevend, de meubels en toestellen zijn illustratief en de dimensies van de schachten volgens de studie.

Meetcode: bruto oppervlakte inclusief binnen- en buitenmuren. Scheimuren gemeten tot op de perceelgrens.

Bruto oppervlakte appartement	95,5 m ²
Oppervlakte buitenruimte (terras + tuin)	62,5 m ²
Totale oppervlakte	158,0 m ²
Oppervlakte leefruimte + keuken	44,2 m ²

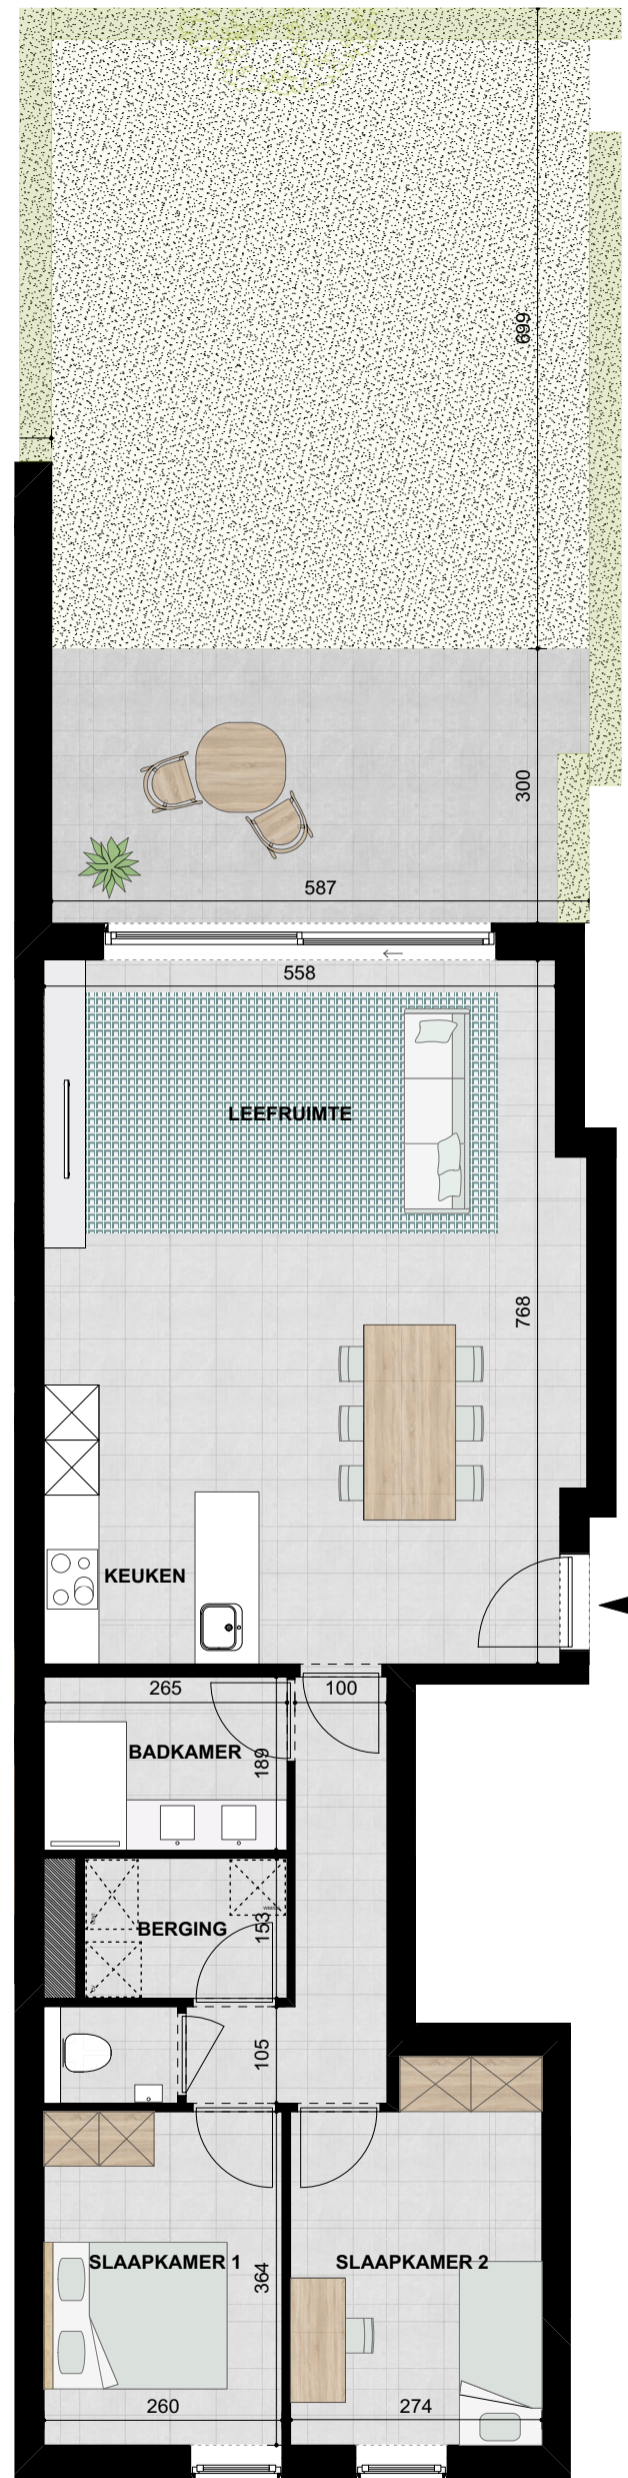

SEBCREATIONS
projectontwikkeling



BEN MARTENS
ARCHITECTEN