


Residentie Galantine

Nieuwbouw appartementen

Sint-Jozefstraat 7
2350 Vosselaar

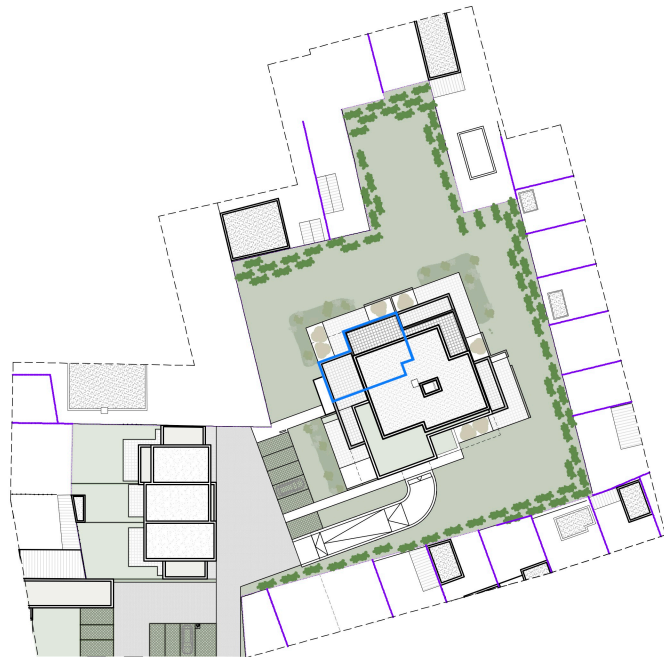


Inplantingsplan

Appartement 0.3

- Keuken, sanitair en meubilair zijn uitsluitend illustratief.
- Alle maten zijn richtinggevend en kunnen bij uitvoering beperkt afwijken.
- De beschrijving in het lastenboek heeft steeds voorrang op de plannen.
- Noodzakelijke aanpassingen zijn steeds mogelijk om technische, architectonische en/of constructieve redenen.
- Inrichting naar keuze van koper of zoals beschreven in lastenboek.
- De plannen mogen niet gekopieerd worden en blijven het intellectuele eigendom van de ontwerper.

Oppervlakte appartement (bruto)	(+/-) 128,3m ²
leefruimte + keuken (netto)	(+/-) 41,9m ²
slaapkamer 1 (netto)	(+/-) 18,2m ²
slaapkamer 2 (netto)	(+/-) 10,4m ²
slaapkamer 3 (netto)	(+/-) 11,5m ²
Oppervlakte buitenruimte	(+/-) 59,2m ²
private groenzone	(+/-) 30,1m ²
terras	(+/-) 29,1m ²

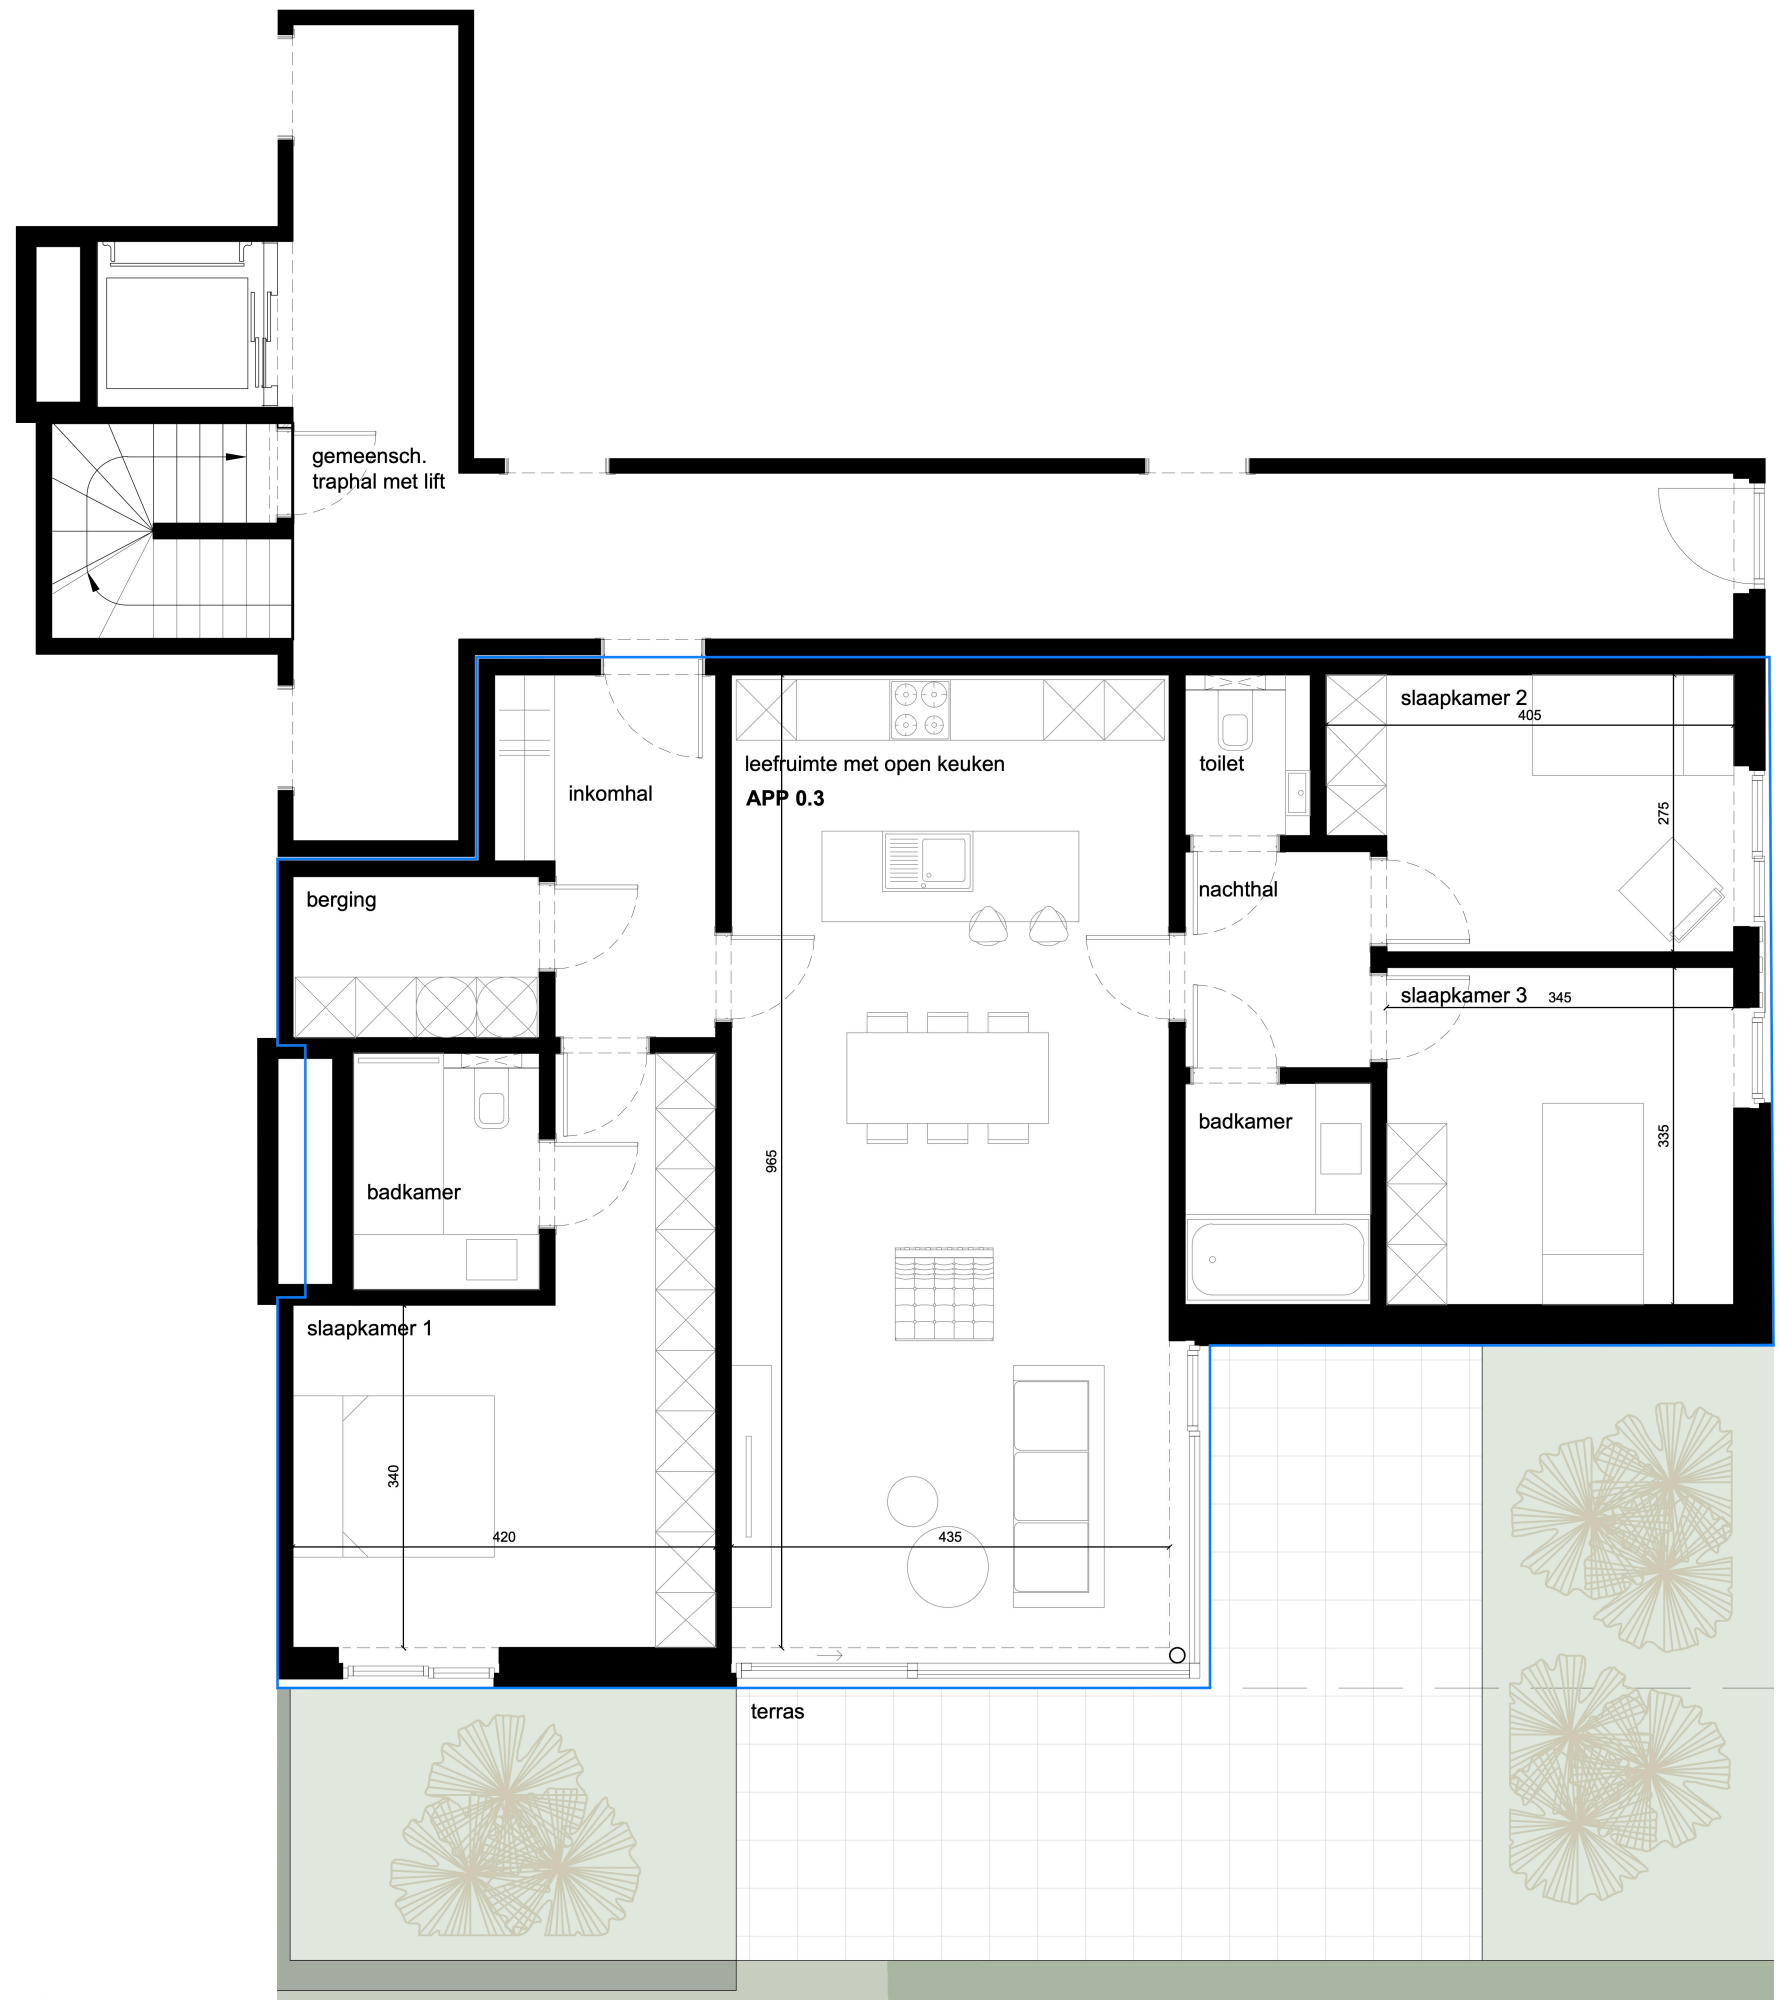

Grondplan



1M