


Residentie Galantine

Nieuwbouw appartementen

Sint-Jozefstraat 7
2350 Vosselaar

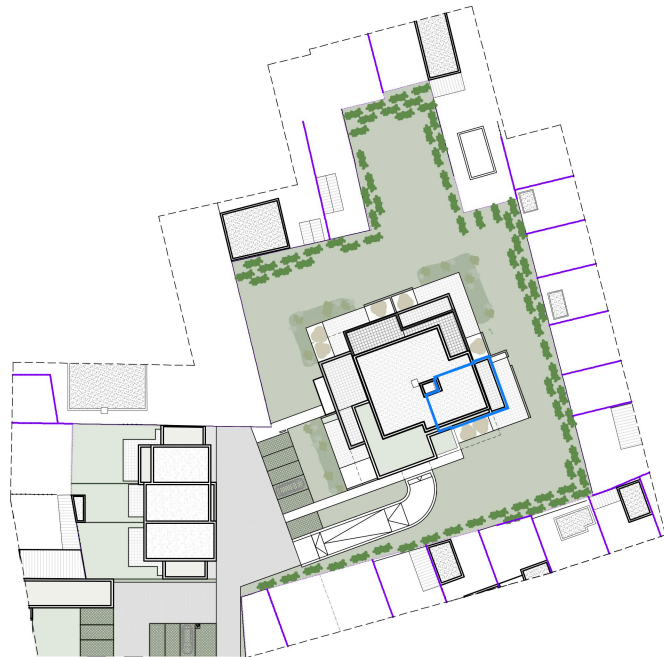


Inplantingsplan

Appartement 0.1

- Keuken, sanitair en meubilair zijn uitsluitend illustratief.
- Alle maten zijn richtgevend en kunnen bij uitvoering beperkt afwijken.
- De beschrijving in het lastenboek heeft steeds voorrang op de plannen.
- Noodzakelijke aanpassingen zijn steeds mogelijk om technische, architectonische en/of constructieve redenen.
- Inrichting naar keuze van koper of zoals beschreven in lastenboek.
- De plannen mogen niet gekopieerd worden en blijven het intellectuele eigendom van de ontwerper.

| | |
|---------------------------------|---------------------------|
| Oppervlakte appartement (bruto) | (+/-) 102,8m ² |
| leefruimte + keuken (netto) | (+/-) 41,4m ² |
| slaapkamer 1 (netto) | (+/-) 12,4m ² |
| slaapkamer 2 (netto) | (+/-) 10,7m ² |
| Oppervlakte buitenruimte | (+/-) 57,9m ² |
| private groenzone | (+/-) 19,5m ² |
| terras | (+/-) 38,4m ² |

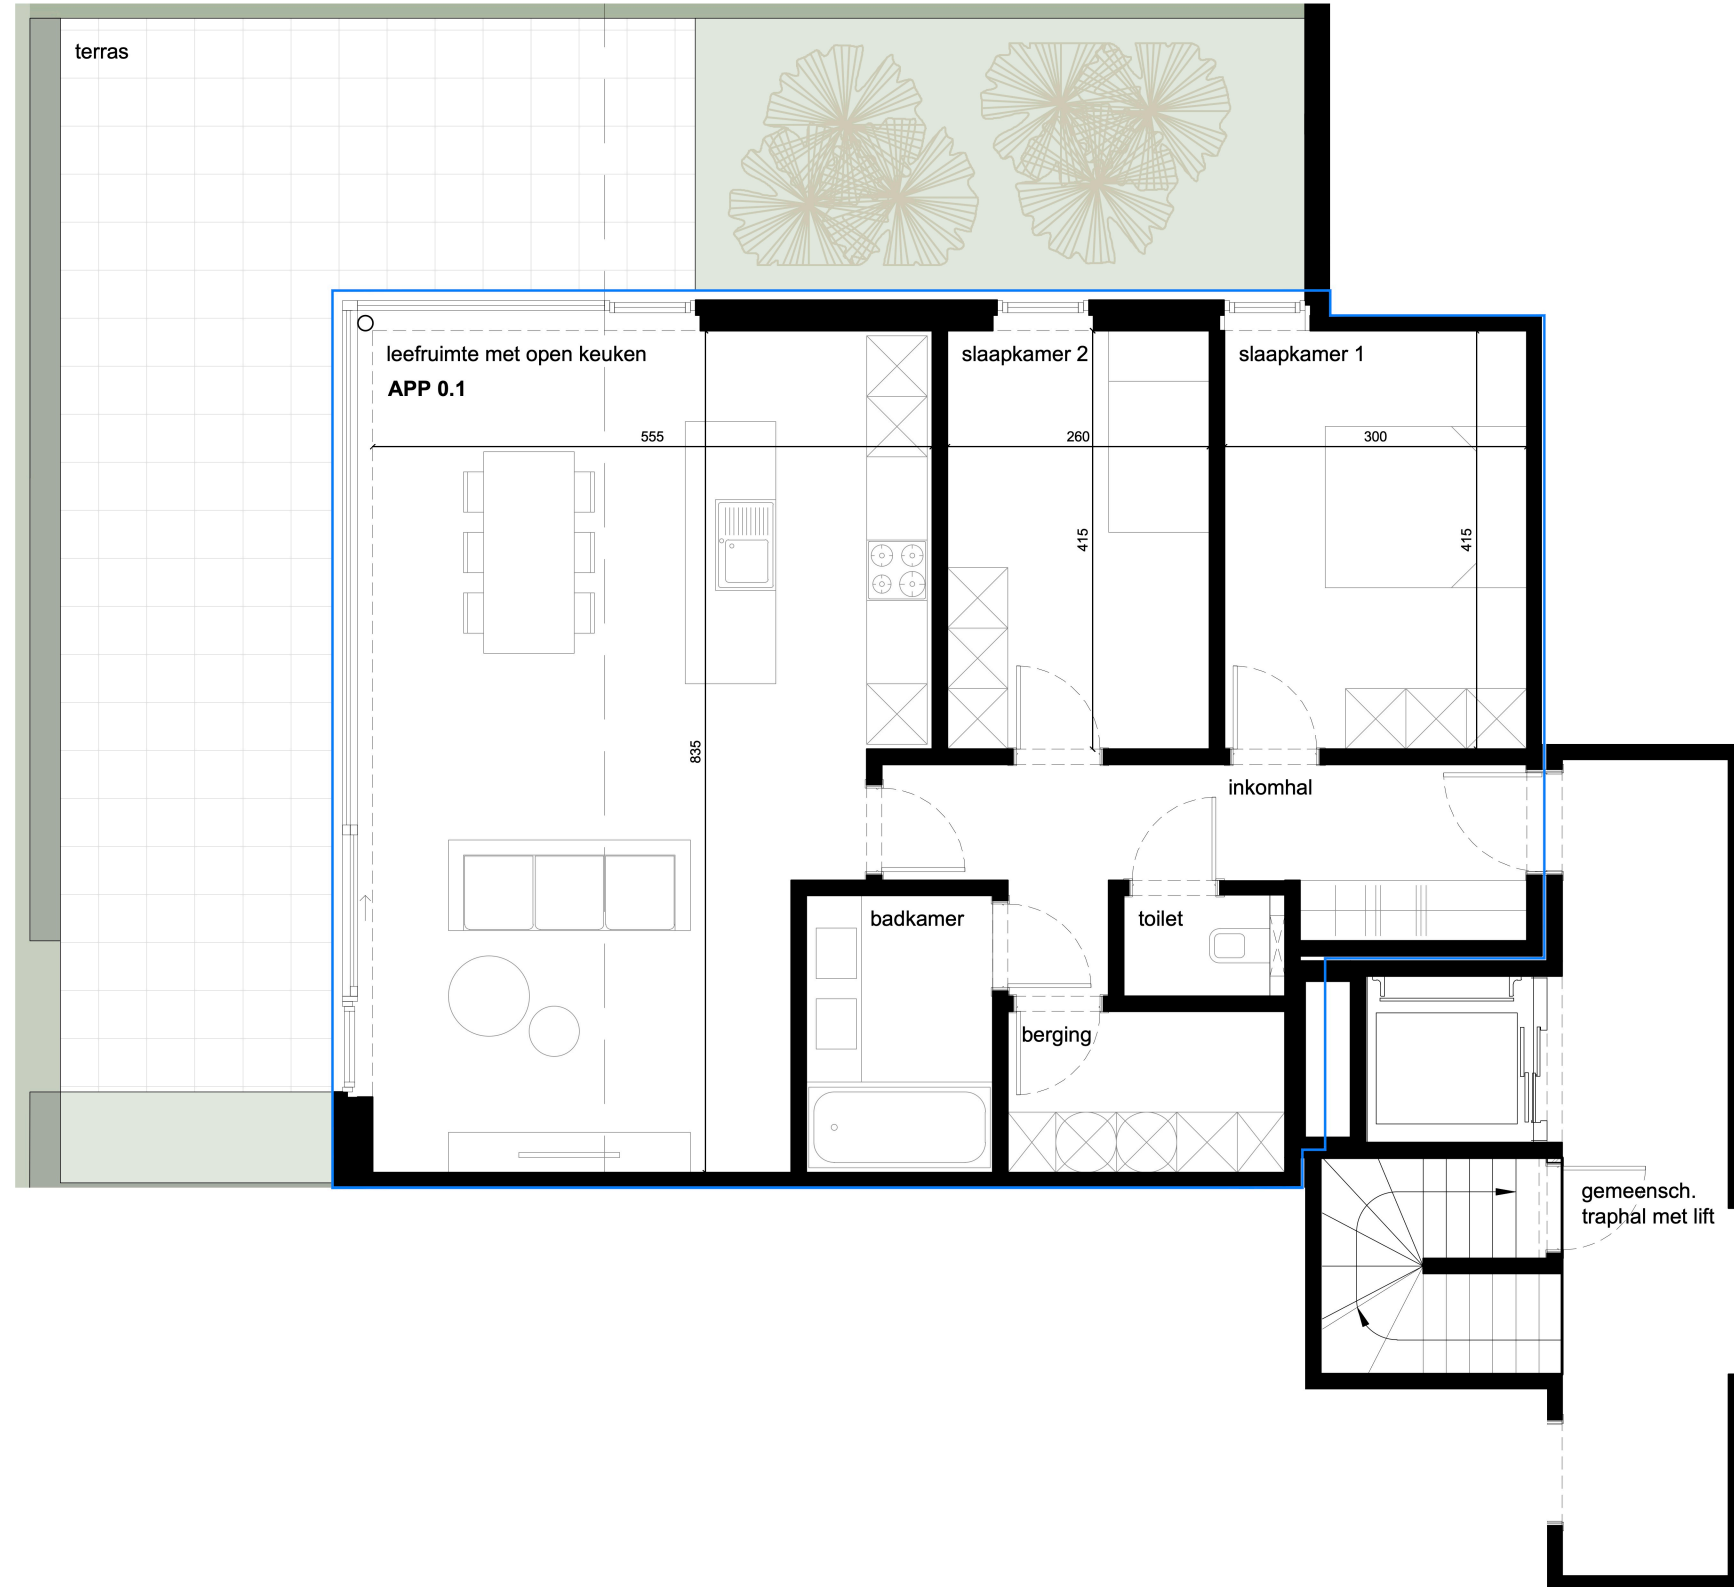

Grondplan

