
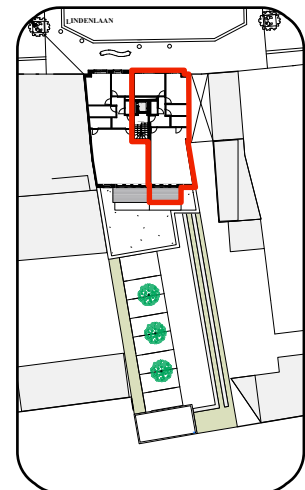
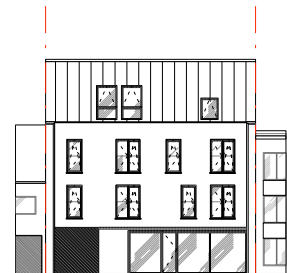


RESIDENTIE 'TILIA'

NIEUWBOUW APPARTEMENTEN

Lindenlaan 35
2340 Beerse

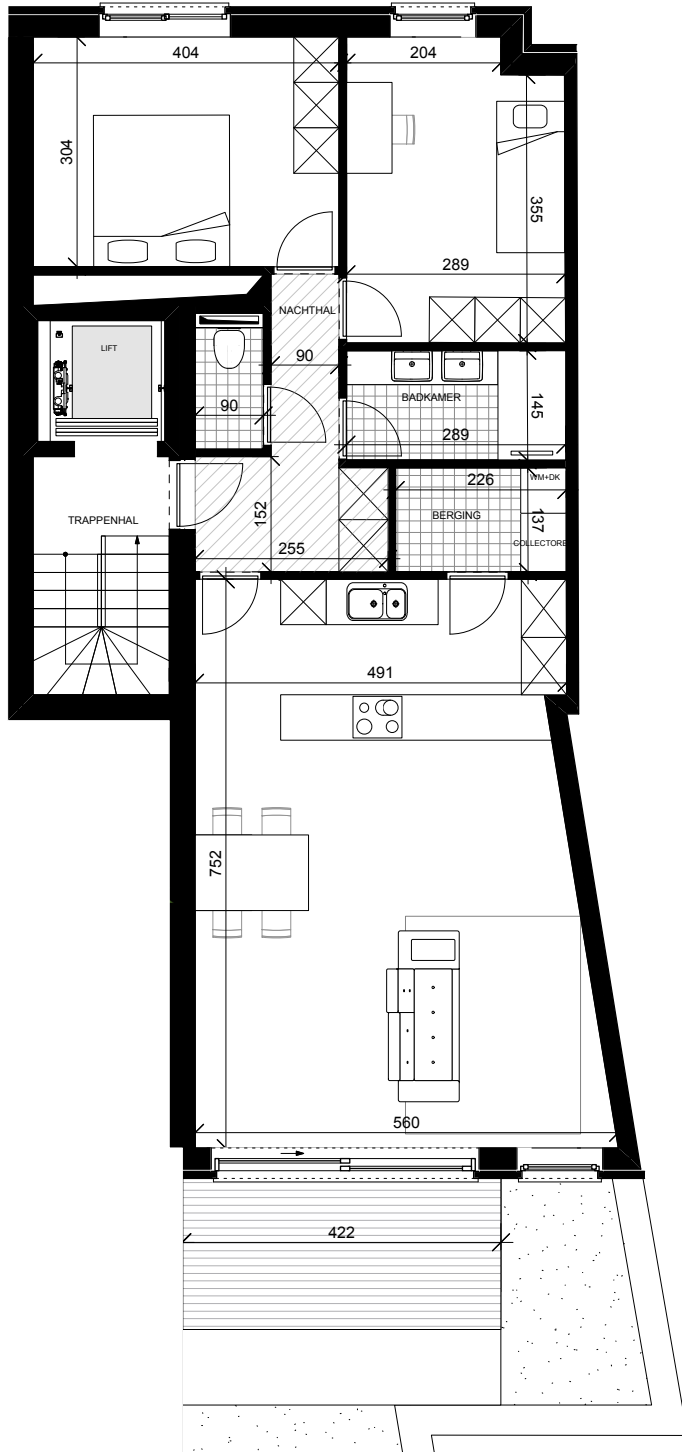

Appartement 2.2
Niveau 2

Alle afmetingen zijn richtgevend, de meubels en toestellen zijn illustratief en de dimensies van de schachten volgens de studie

Meetcode: bruto oppervlakte inclusief binnen- en buitenmuren.
Scheimuren gemeten tot op de perceelgrens.

Oppervlakte appartement	91,5m ²
Oppervlakte terras	8,4m ²
Totale oppervlakte	99,9m ²
Oppervlakte leefruimte + keuken	38m ²