


Residentie Galantine

Nieuwbouw appartementen

Sint-Jozefstraat 7
2350 Vosselaar

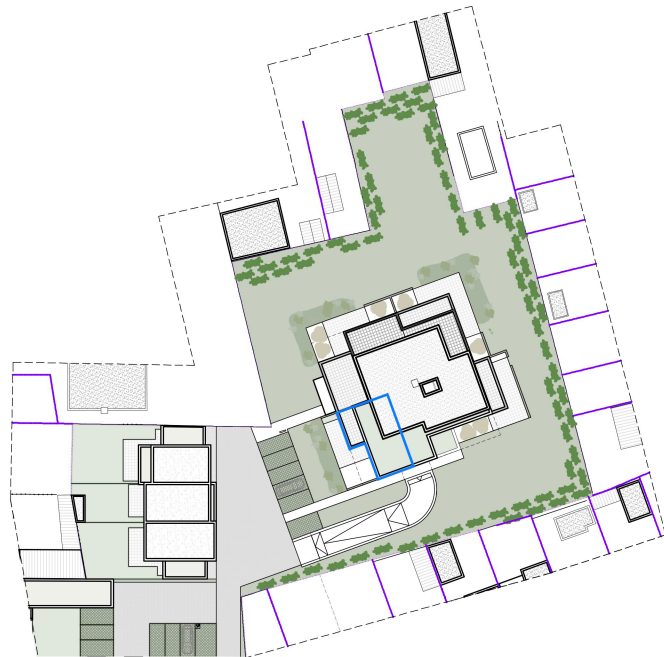


Inplantingsplan

Appartement 0.2

- Keuken, sanitair en meubilair zijn uitsluitend illustratief.
- Alle maten zijn richtgevend en kunnen bij uitvoering beperkt afwijken.
- De beschrijving in het lastenboek heeft steeds voorrang op de plannen.
- Noodzakelijke aanpassingen zijn steeds mogelijk om technische, architectonische en/of constructieve redenen.
- Inrichting naar keuze van koper of zoals beschreven in lastenboek.
- De plannen mogen niet gekopieerd worden en blijven het intellectuele eigendom van de ontwerper.

Oppervlakte appartement (bruto)	(+/-) 96,1m ²
leefruimte + keuken (netto)	(+/-) 39,8m ²
slaapkamer 1 (netto)	(+/-) 15,3m ²
slaapkamer 2 (netto)	(+/-) 8,1m ²
Oppervlakte buitenruimte	(+/-) 51,9m ²
private groenzone	(+/-) 24,4m ²
terras	(+/-) 27,5m ²

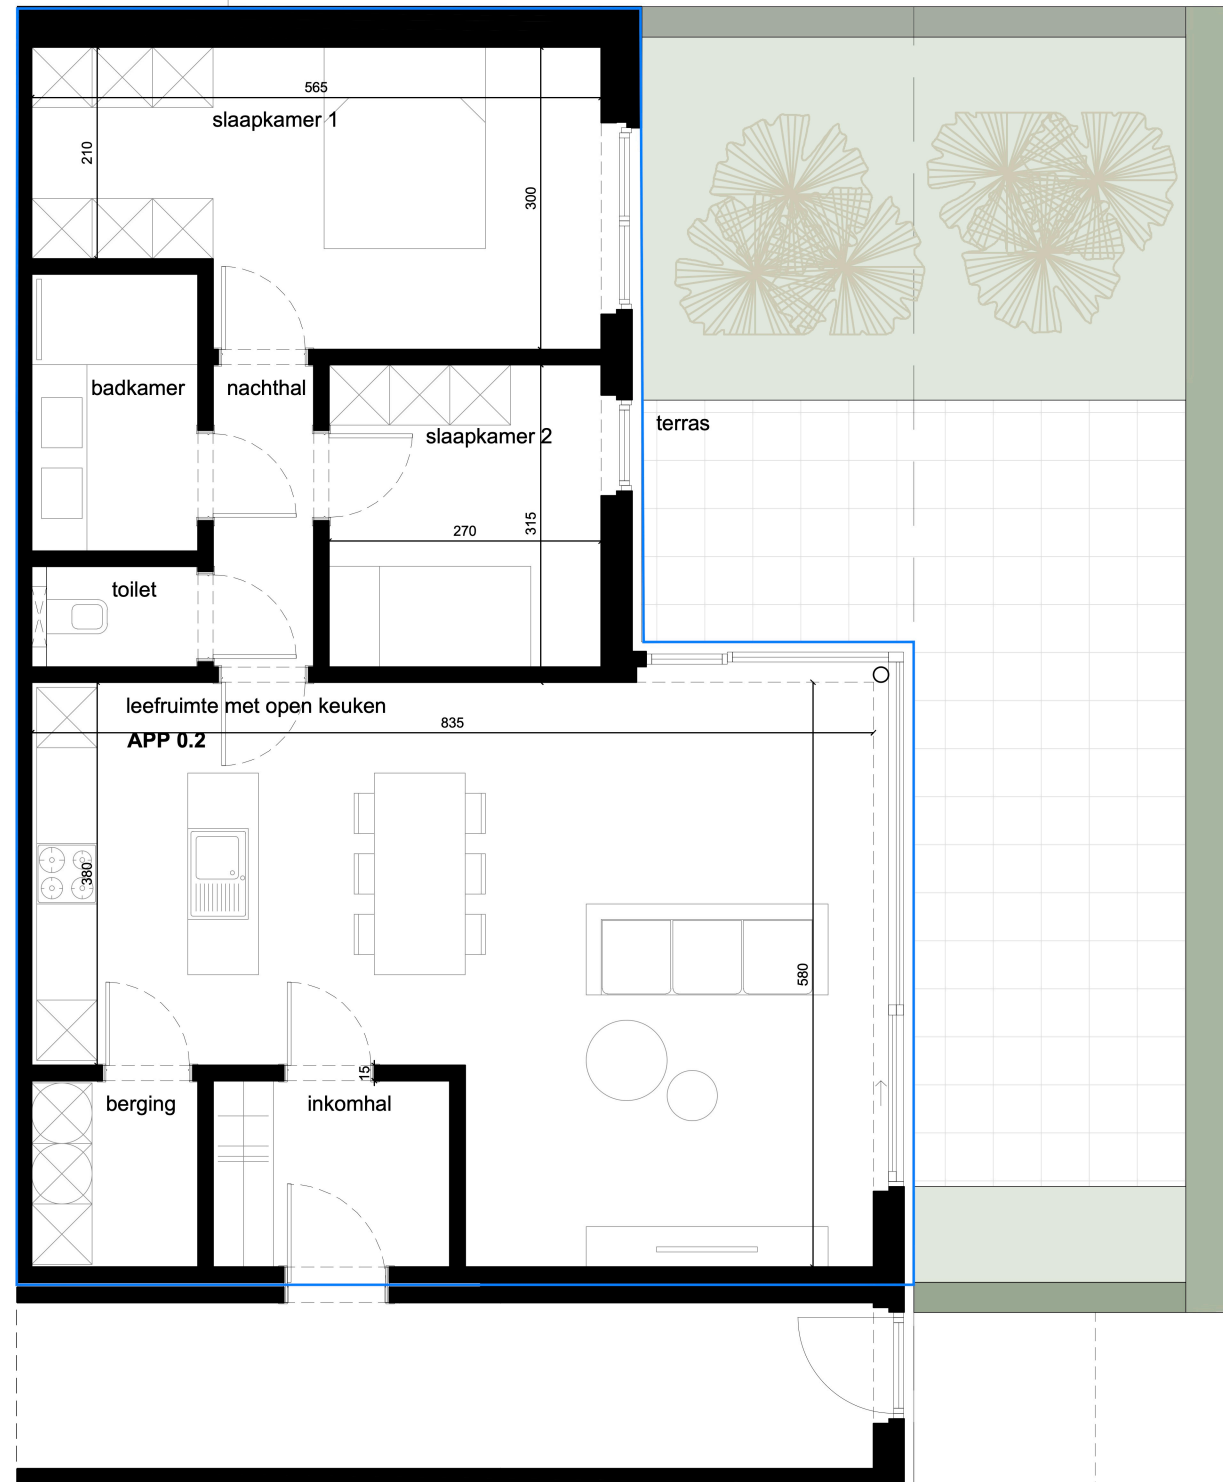

Grondplan

