
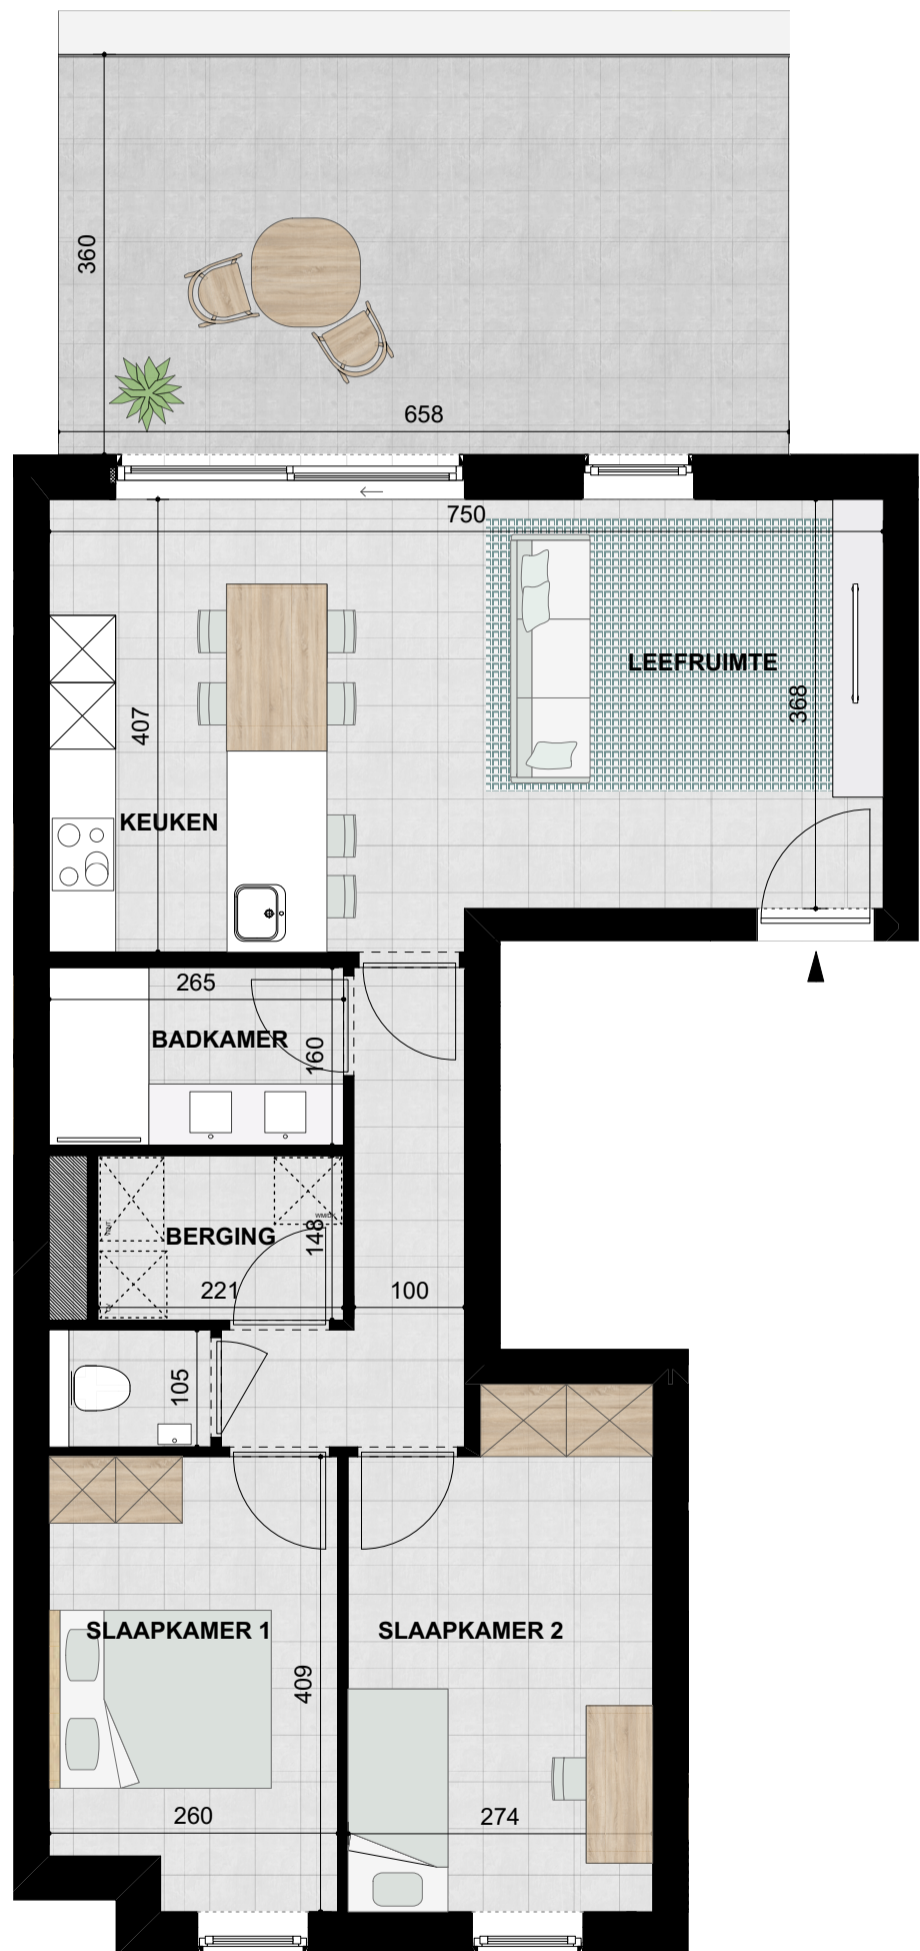


RESIDENTIE 'DE HEI'

NIEUWBOUW APPARTEMENTEN

Winkelomseheide 142-144
2440 Geel

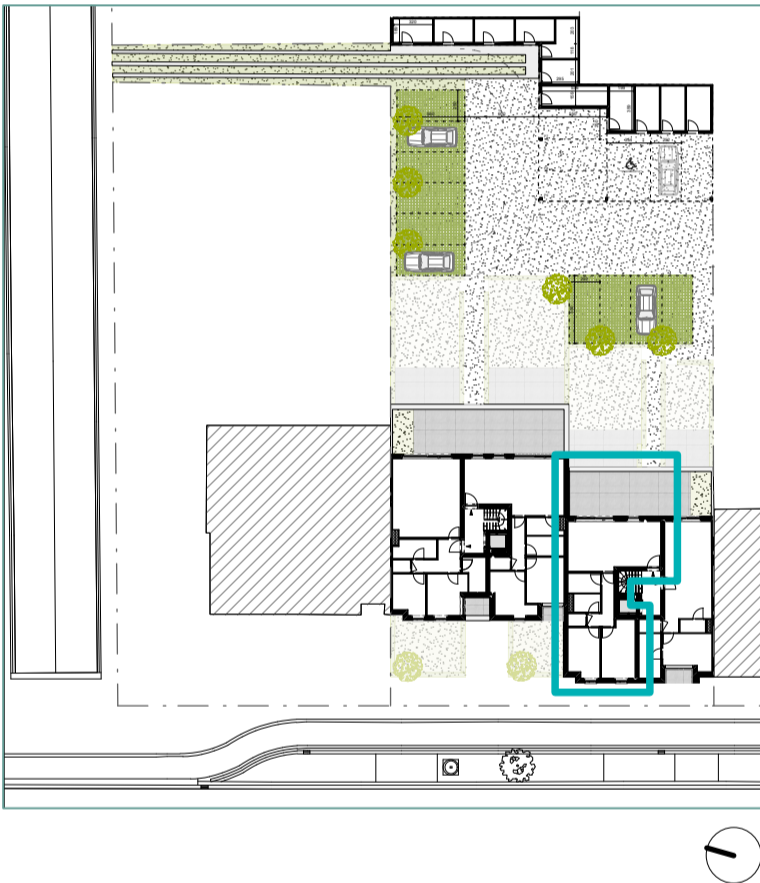

Appartement B.1.1 Verdieping 1

Alle afmetingen zijn richtgevend, de meubels en toestellen zijn illustratief en de dimensies van de schachten volgens de studie.

Meetcode: bruto oppervlakte inclusief binnen- en buitenmuren. Scheimuren gemeten tot op de perceelgrens.

Bruto oppervlakte appartement	80,7 m ²
Oppervlakte buitenruimte	23,7 m ²
Totale oppervlakte	104,4 m ²
Oppervlakte leefruimte + keuken	29,1 m ²