


RESIDENTIE 'DE HEI'

NIEUWBOUW APPARTEMENTEN

Winkelomseheide 142-144
2440 Geel

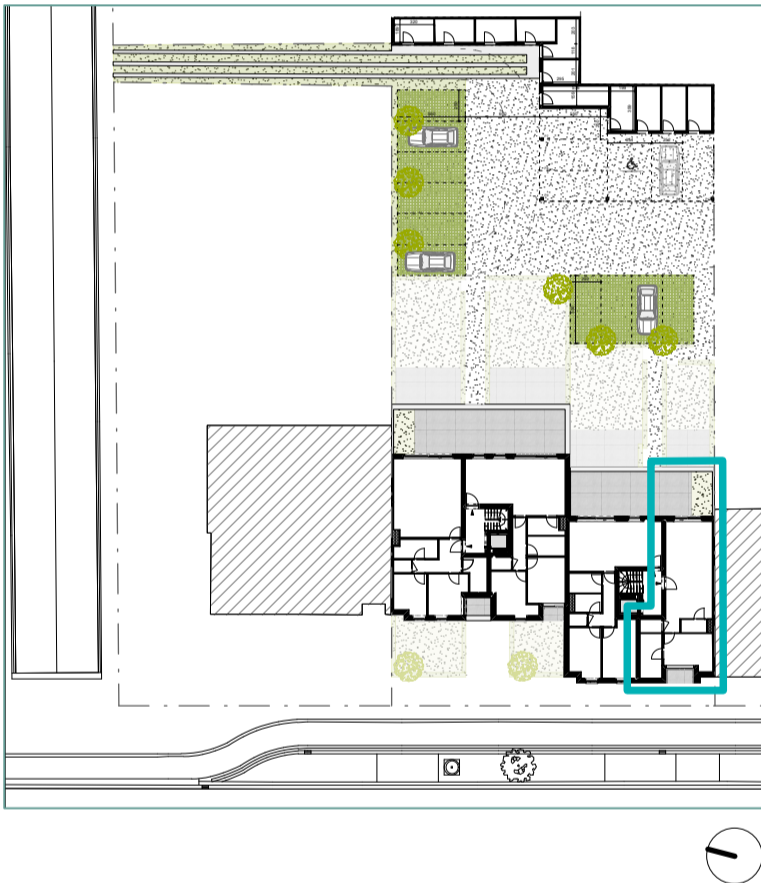


Appartement B.1.2 Verdieping 1

Alle afmetingen zijn richtgevend, de meubels en toestellen zijn illustratief en de dimensies van de schachten volgens de studie.

Meetcode: bruto oppervlakte inclusief binnen- en buitenmuren. Scheimuren gemeten tot op de perceelgrens.

Bruto oppervlakte appartement	63,9 m ²
Oppervlakte buitenruimte	14,0 m ²
Totale oppervlakte	77,9 m ²
Oppervlakte leefruimte + keuken	29,9 m ²

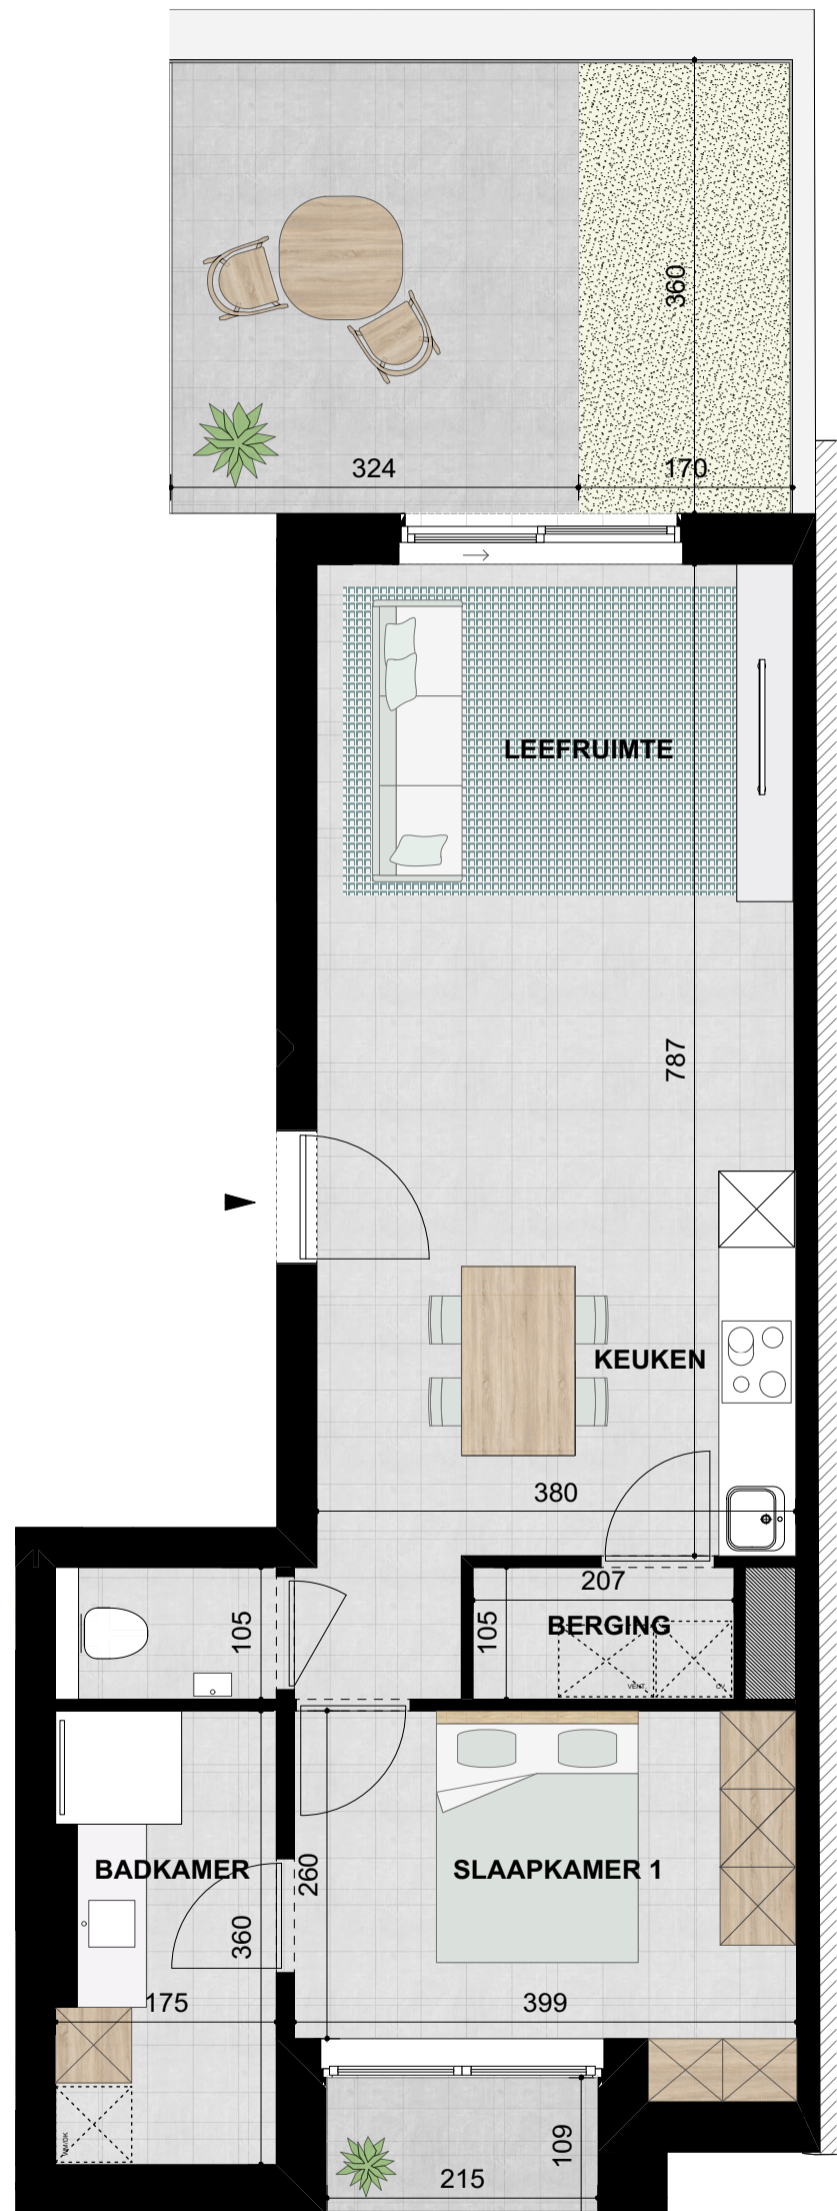

SEBCREATIONS
projectontwikkeling



BEN MARTENS
ARCHITECTEN